


TEXTLICHE FESTSETZUNGEN

- 1. Art der baulichen Nutzung (§ 9 Abs. 1 Nr. 1 BauGB)
2. Höhenlagen der baulichen Anlagen (§ 9 Abs. 2 BauGB)
6. Leitungsrecht (§ 9 Abs. 1 Nr. 21 BauGB)

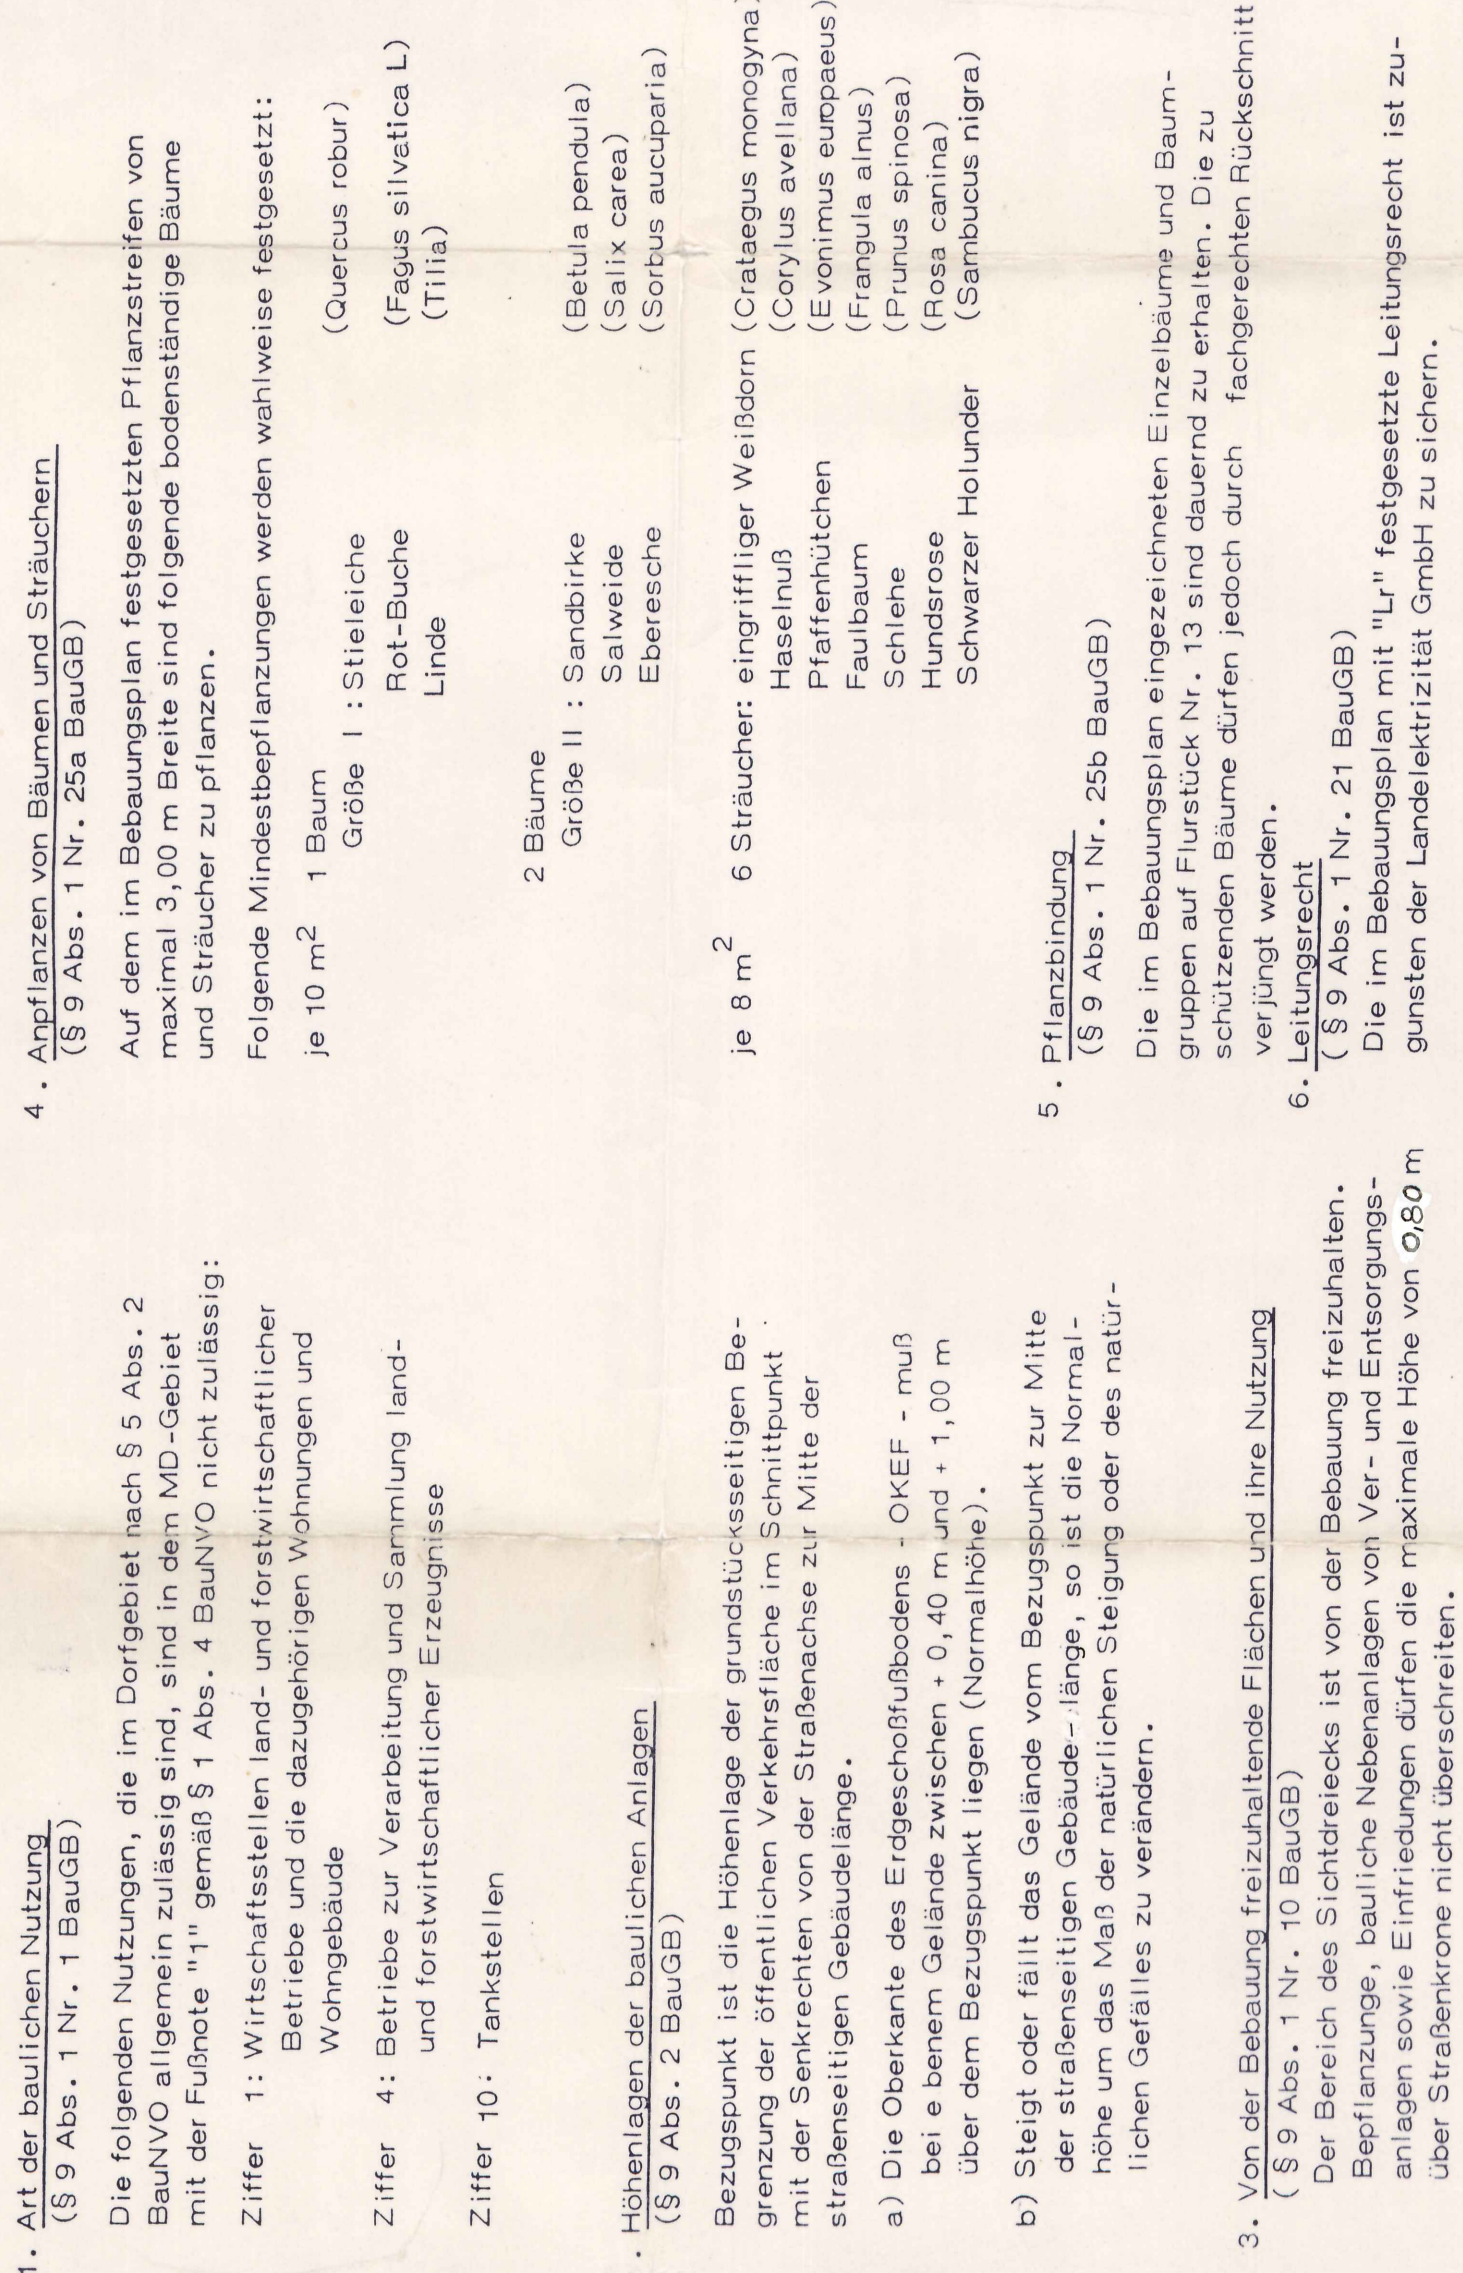


ÖRTLICHE BAUVORSCHRIFTEN ÜBER GESTALTUNG

- § 1 Geltungsbereich
Der Geltungsbereich der örtlichen Bauvorschriften ist identisch mit dem Geltungsbereich dieses Bebauungsplanes.
§ 2 Dachformen
Es sind Sattel- und Walmdächer zulässig.
§ 3 Außenwände
Bei den ortsbildgebenden Fachwerkhäusern mit roter Backsteinfassade...
§ 4 Einfriedung
Die städtebauliche Einfriedung entlang der Straßen 'Alte Dorfstraße, Gausekamp und Warmer Weg'...
§ 5 Ordnungswidrigkeiten
Ordnungswidrig handelt nach § 91 Abs. 3 NdsBauO...
§ 6 Prämisse
Aufgrund der §§ 1 Abs. 3, 10 des Baugesetzbuches (BauGB)...


VERFAHRENSVERMERKE

- Der Entwurf des Bebauungsplanes wurde ausgearbeitet von:
Braunschweig, 24.06.1988
Klaus Schroeder, Architekt, Büro für Stadtplanung, Stadtentwicklung und Bauleitplanung, Braunschweig
Der Rat der Gemeinde hat in seiner Sitzung am 14.03.1988 dem Entwurf des Bebauungsplanes zugestimmt...
27. April 1988 bis 27. Mai 1988 öffentlich ausgestellt.

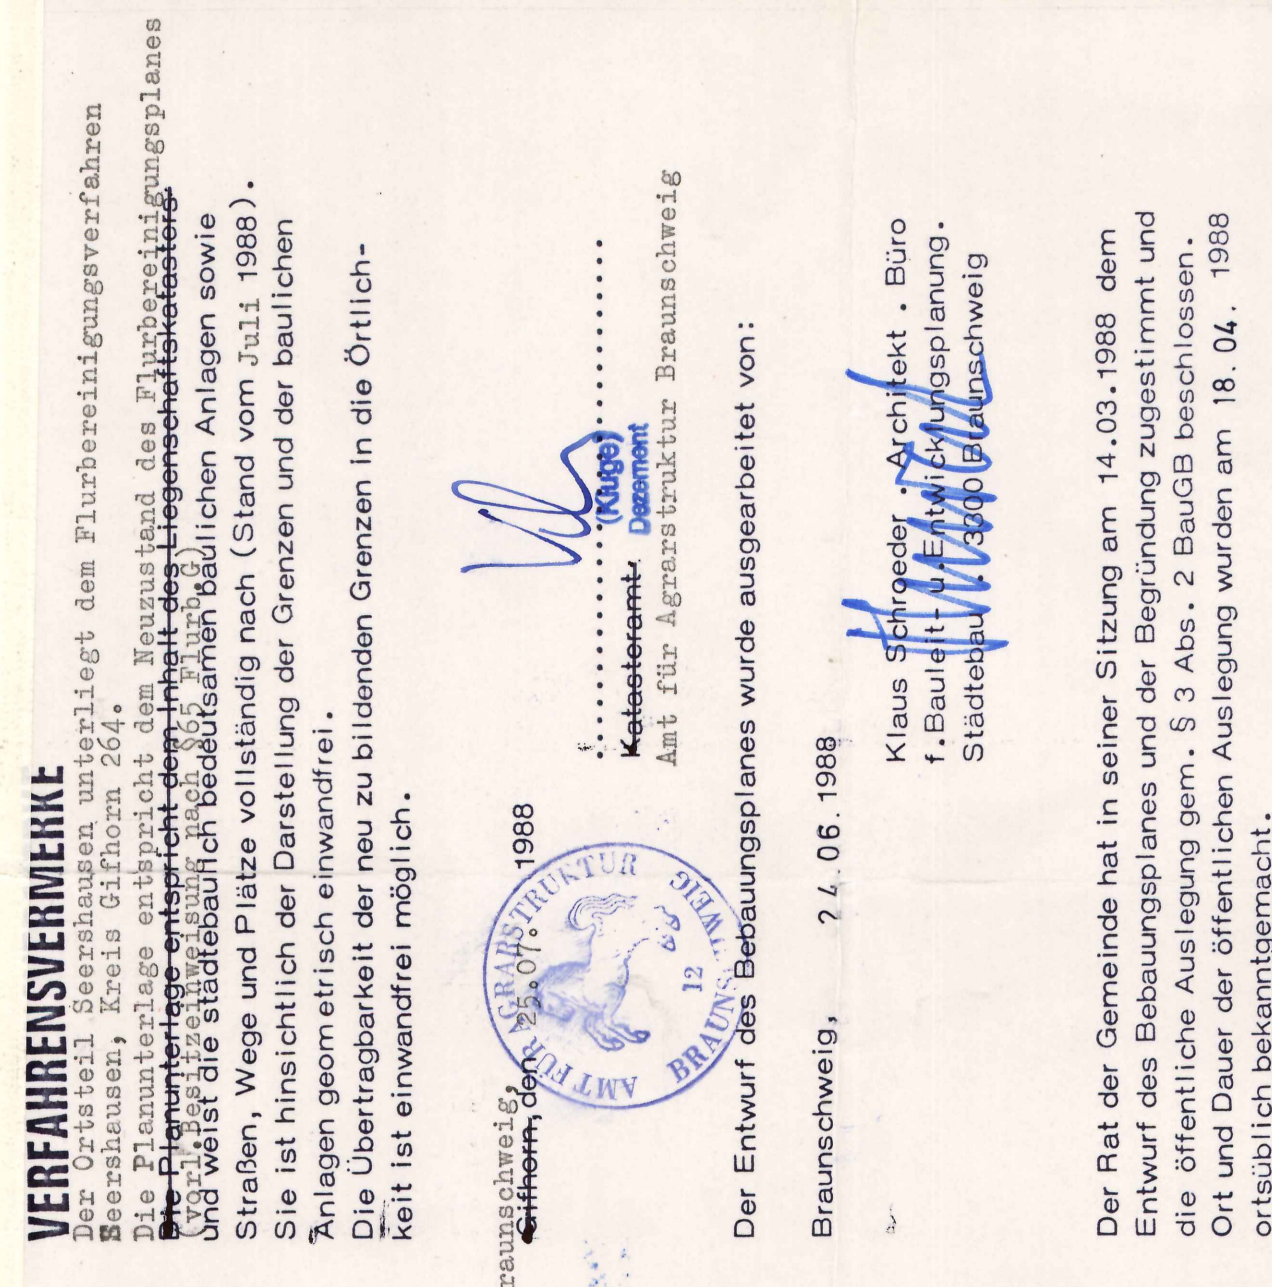


ART DER BAULICHEN NUTZUNG

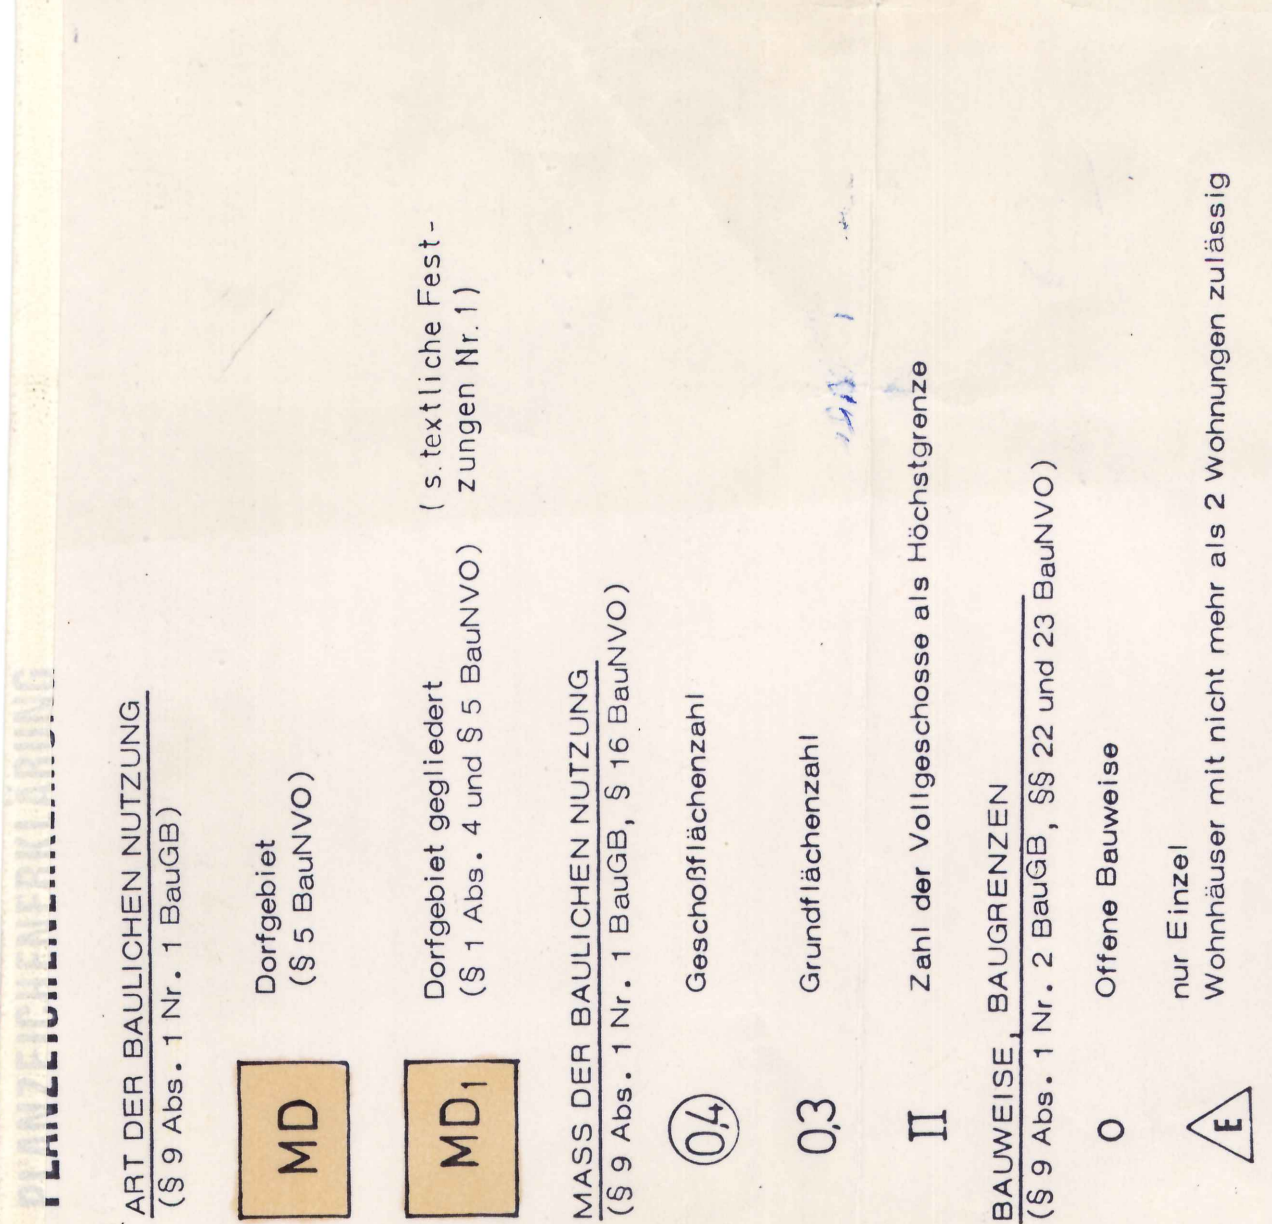

PLANUNGEN, NUTZUNGSBESTIMMUNGEN UND MASSNAHMEN ZUM SCHUTZ DER BAULICHEN NUTZUNG UND ZUR ENTWICKLUNG DER LANDSCHAFT (§ 9 Abs. 1 Nr. 25 BauGB)
Anpflanzung von Bäumen und Sträuchern (§ 9 Abs. 1 Nr. 25 BauGB)
Umgrenzung der Flächen mit Bepflanzungen (§ 9 Abs. 1 Nr. 25 BauGB)
Erhaltung von Einzelbäumen (§ 9 Abs. 1 Nr. 25 BauGB)
SONSTIGE PLANZEICHEN
Leitungsrechten zu belastende Flächen (§ 9 Abs. 1 Nr. 21 BauGB)
Umgrenzung der Flächen, die von der Bebauung freizuhalten sind (§ 9 Abs. 1 Nr. 10 BauGB)
Grenze des städtebaulichen Geltungsbereichs des Bebauungsplanes (§ 9 Abs. 7 BauGB)
Abgrenzung unterschiedlicher Nutzung, z.B. von Baugeländen, oder Abgrenzung des Males der Nutzung innerhalb eines Baugeländes (§ 1 Abs. 4, § 10 Abs. 5 BauNVO)

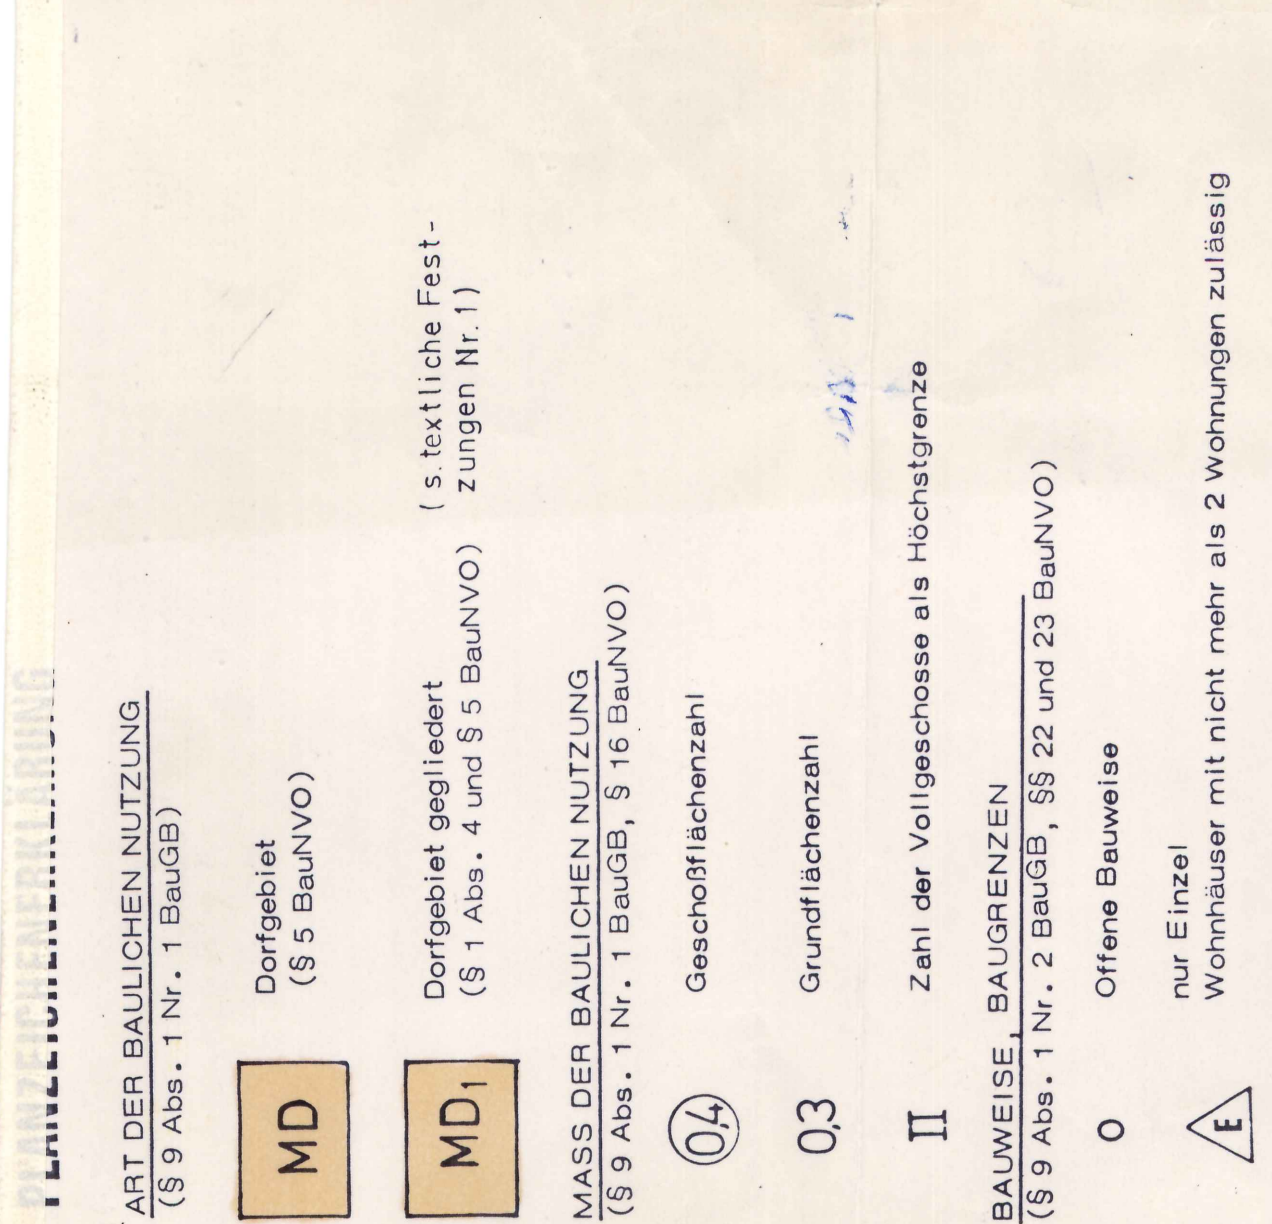

BEBAUUNGSPLAN NR.7 GAUSEKAMP
ORTSTEIL SEERSHAUSEN GEMEINDE MEINERSEN LANDKREIS GIFHORH Urschritt
PLANUNGSBÜRO KLAUS SCHROEDER ARCHITEKT
STADTENTWICKLUNG STÄDTEBAU BAULEITPLANUNG
DSB PLANUNGSRAT
3300 BRAUNSCHWEIG WILHELMSTRASSE 88 TELEFON 0531/4843
ANLAGE 1

